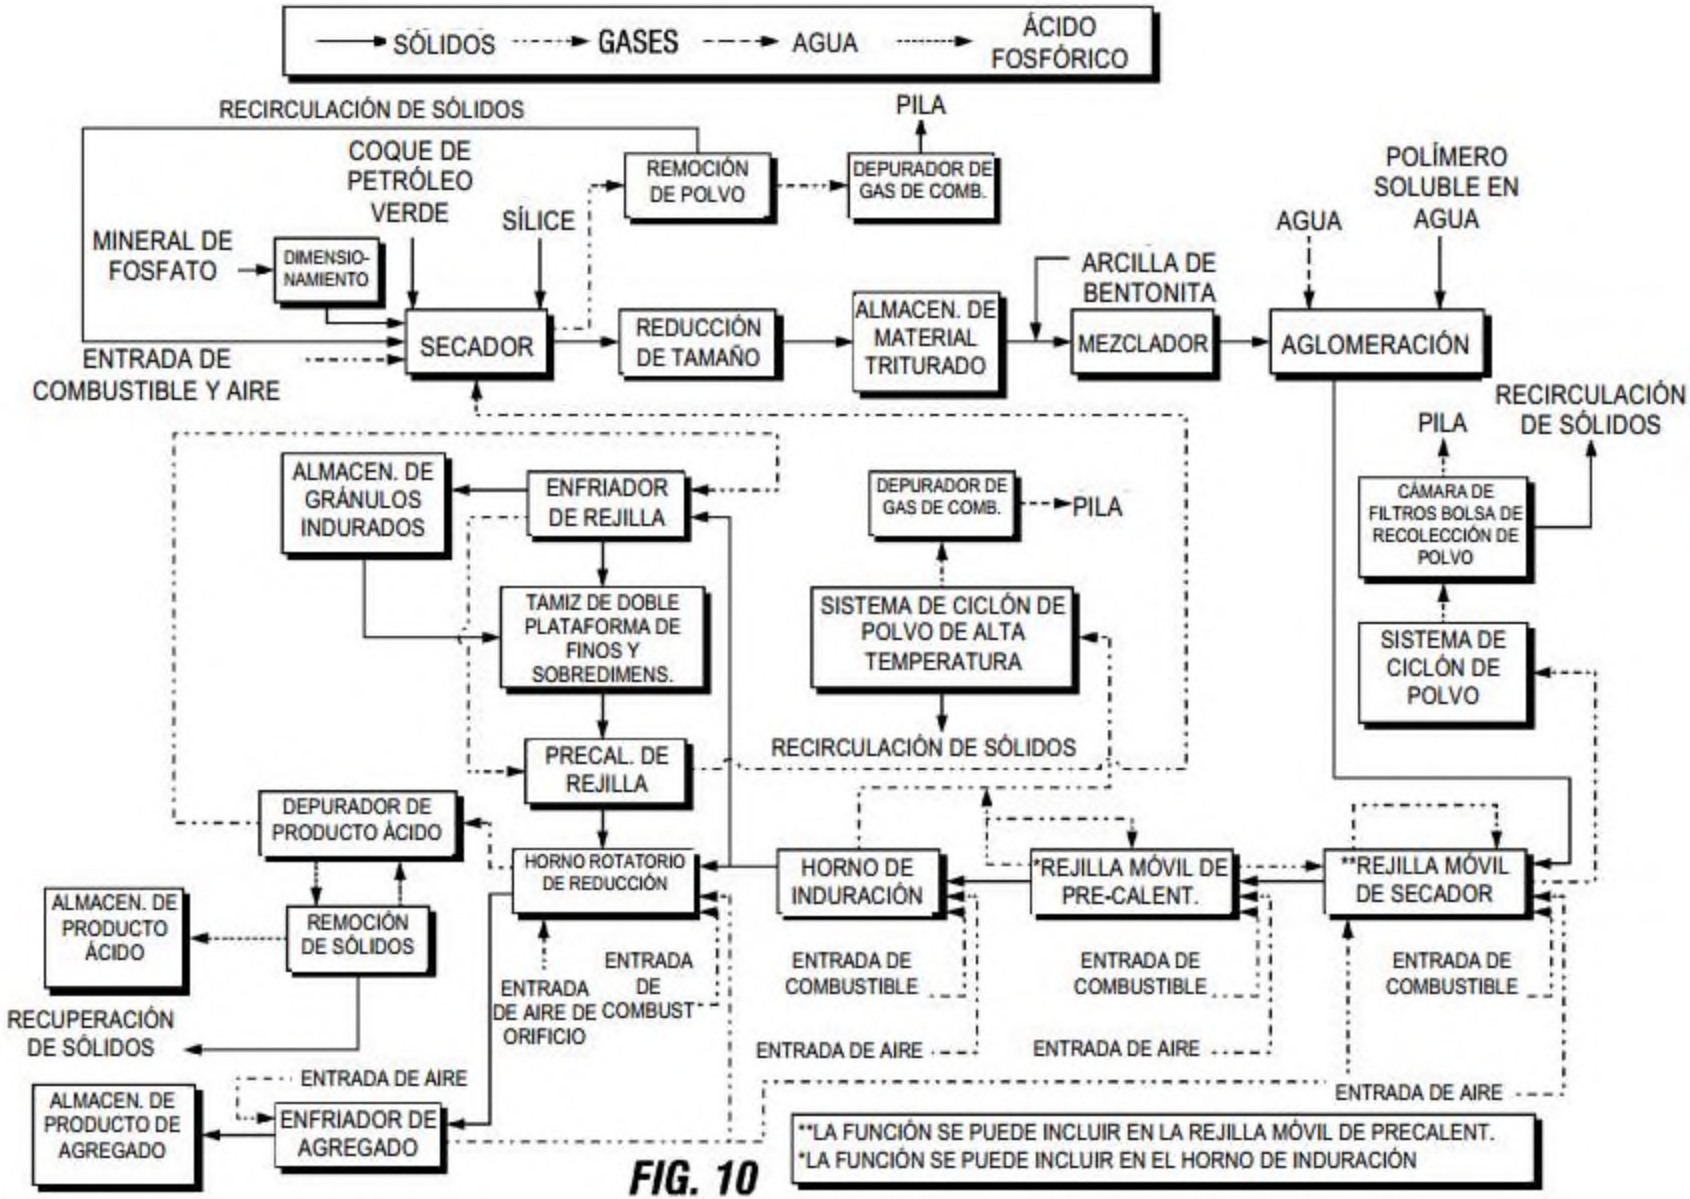
SÓLIDOS
GASES
AGUA
ÁCIDO FOSFÓRICO
RECIRCULACIÓN DE SÓLIDOS
PILA
COQUE DE PETRÓLEO VERDE
REMOCIÓN DE POLVO
DEPURADOR DE GAS DE COMB.
POLÍMERO SOLUBLE EN AGUA
AGUA
SÍLICE
MINERAL DE FOSFATO
DIMENSIO-NAMIENTO
ARCILLA DE BENTONITA
SECADOR
REDUCCIÓN DE TAMAÑO
ALMACEN. DE MATERIAL TRITURADO
MEZCLADOR
AGLOMERACIÓN
ENTRADA DE COMBUSTIBLE Y AIRE
RECIRCULACIÓN DE SÓLIDOS
PILA
ALMACEN. DE GRÁNULOS INDURADOS
ENFRIADOR DE REJILLA
DEPURADOR DE GAS DE COMB.
PILA
CÁMARA DE FILTROS BOLSA DE RECOLECCIÓN DE POLVO
TAMIZ DE DOBLE PLATAFORMA DE FINOS Y SOBREDIMENS.
SISTEMA DE CICLÓN DE POLVO DE ALTA TEMPERATURA
SISTEMA DE CICLÓN DE POLVO
PRECAL. DE REJILLA
RECIRCULACIÓN DE SÓLIDOS
DEPURADOR DE PRODUCTO ÁCIDO
HORNO ROTATORIO DE REDUCCIÓN
HORNO DE INDURACIÓN
*REJILLA MÓVIL DE PRE-CALENT.
**REJILLA MÓVIL DE SECADOR
ALMACEN. DE PRODUCTO ÁCIDO
REMOCIÓN DE SÓLIDOS
ENTRADA DE AIRE DE ORIFICIO
ENTRADA DE COMBUST
ENTRADA DE COMBUSTIBLE
ENTRADA DE COMBUSTIBLE
ENTRADA DE COMBUSTIBLE
RECUPERACIÓN DE SÓLIDOS
ENTRADA DE AIRE
ENTRADA DE AIRE
ENTRADA DE AIRE
ENTRADA DE AIRE
ALMACEN. DE PRODUCTO DE AGREGADO
ENFRIADOR DE AGREGADO
**LA FUNCIÓN SE PUEDE INCLUIR EN LA REJILLA MÓVIL DE PRECALENT.
*LA FUNCIÓN SE PUEDE INCLUIR EN EL HORNO DE INDURACIÓN

FIG. 10